


77 AVENUE BRUCE
WESTMOUNT, QUÉBEC

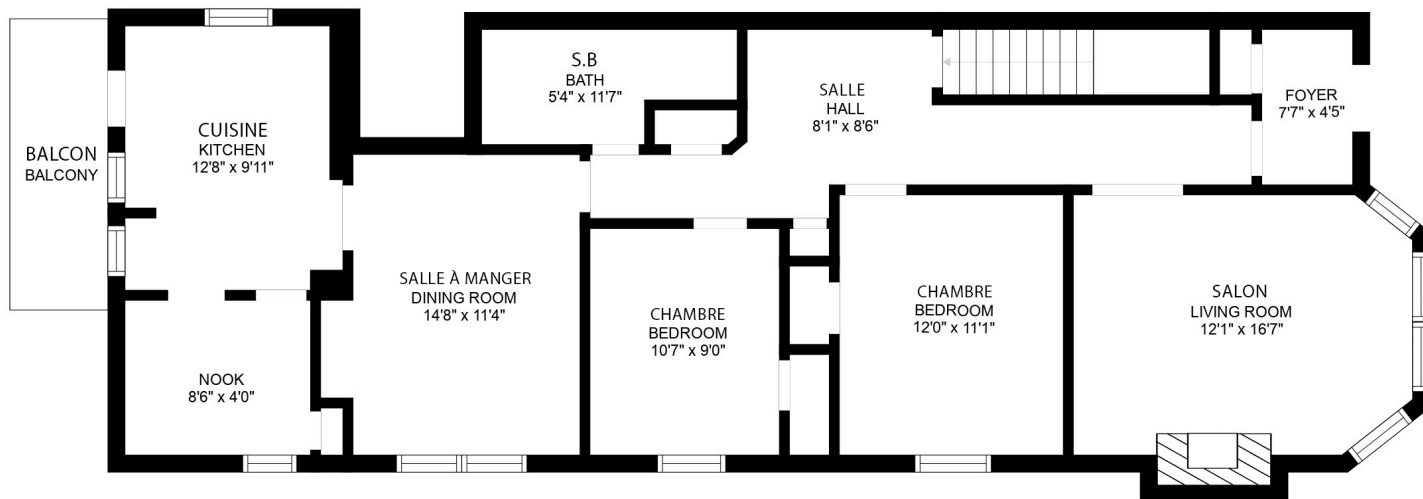


ÉTAGE PRINCIPAL
MAIN FLOOR

AVIS DE NON-RESPONSABILITÉ : LES MESURES DU PLAN D'ÉTAGE SONT APPROXIMATIVES ET SERVENT À DES BUTS D'ILLUSTRATION. LES DIMENSIONS PEUVENT VARIER EN RÉALITÉ.

DISCLAIMER: FLOOR PLAN MEASUREMENTS ARE APPROXIMATE & ARE FOR ILLUSTRATIVE PURPOSES. DIMENSIONS MAY VARY IN REALITY.

77 AVENUE BRUCE
WESTMOUNT, QUÉBEC

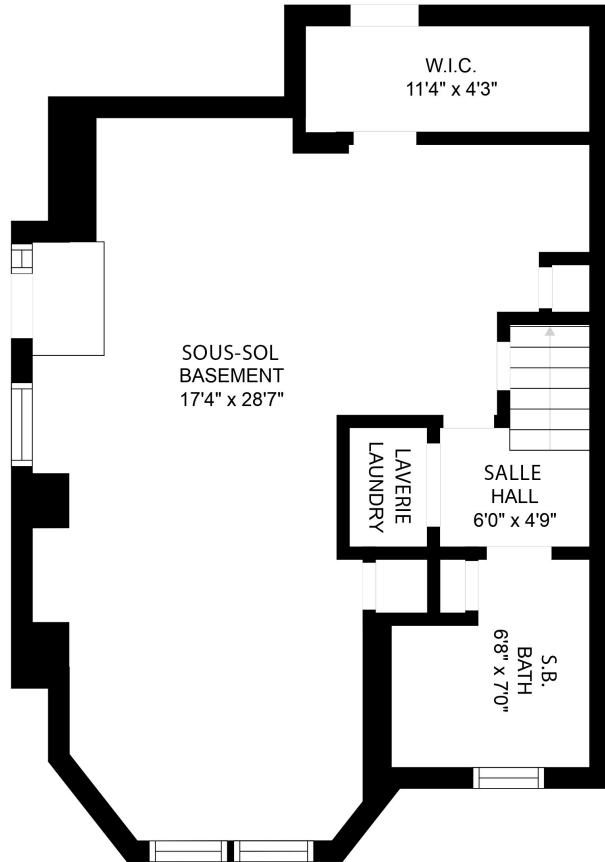

SOUS-SOL
BASEMENT

AVIS DE NON-RESPONSABILITÉ : LES MESURES DU PLAN D'ÉTAGE SONT APPROXIMATIVES ET SERVENT À DES BUTS D'ILLUSTRATION. LES DIMENSIONS PEUVENT VARIER EN RÉALITÉ.

DISCLAIMER: FLOOR PLAN MEASUREMENTS ARE APPROXIMATE & ARE FOR ILLUSTRATIVE PURPOSES. DIMENSIONS MAY VARY IN REALITY.